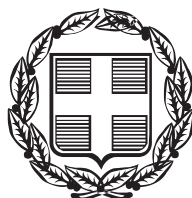


ΕΦΗΜΕΡΙΣ ΤΗΣ ΚΥΒΕΡΝΗΣΕΩΣ

ΤΗΣ ΕΛΛΗΝΙΚΗΣ ΔΗΜΟΚΡΑΤΙΑΣ

ΤΕΥΧΟΣ ΑΝΑΓΚΑΣΤΙΚΩΝ ΑΠΑΛΛΟΤΡΙΩΣΕΩΝ ΚΑΙ ΠΟΛΕΟΔΟΜΙΚΩΝ ΘΕΜΑΤΩΝ **Αρ. Φύλλου 370**

22 Οκτωβρίου 2013

ΠΕΡΙΕΧΟΜΕΝΑ

ΔΙΑΤΑΓΜΑΤΑ

ΑΠΟΦΑΣΕΙΣ

ΔΙΑΤΑΓΜΑΤΑ

(1)

Τροποποίηση του εγκεκριμένου ρυμοτομικού σχεδίου του Δήμου Τρίπολης (Ν. Αρκαδίας) με άρση και επανεπιβολή απαλλοτρίωσης στο οικοδομικό τετράγωνο 138β και καθορισμός όρων και περιορισμών δόμησης.

Ο ΠΡΟΕΔΡΟΣ ΤΗΣ ΕΛΛΗΝΙΚΗΣ ΔΗΜΟΚΡΑΤΙΑΣ

Έχοντας υπόψη:

1. Τις διατάξεις των άρθρων 31 (παρ. 1) και 32 (παρ. 2 και 3) του Ν. 4067/2012 «Νέος Οικοδομικός Κανονισμός» (Α΄ 79).

2. Τις διατάξεις των άρθρων 152 (παρ. 1, 2) 154 και 160 του Κώδικα Βασικής Πολεοδομικής Νομοθεσίας (Κ.Β.Π.Ν) που κυρώθηκε με το άρθρο μόνο του από 14-7-1999 Π.Δ/ τος (Δ΄ 580), όπως το άρθρο 154 συμπληρώθηκε με την παρ. 3 του άρθρου 13 του Ν. 3212/2003 (Δ΄ 308).

3. Τις διατάξεις του άρθρου 20 παρ. 2 περ. ε΄ του Ν. 2508/1997 (Α΄ 124), όπως η περίπτωση αυτή προστέθηκε με το άρθρο 11 παρ. 5 του Ν. 3212/2003 (Α΄ 308) και συμπληρώθηκε με το άρθρο 31 παρ. 2 του Ν. 4067/2012 (Α΄ 79).

4. Τις διατάξεις των άρθρων 1, 2, 283 και 286 του Ν. 3852/2010 «Νέα Αρχιτεκτονική της Αυτοδιοίκησης και της Αποκεντρωμένης Διοίκησης - Πρόγραμμα Καλλικράτης» (Α΄ 87) και του άρθρου 1ου της υπ' αριθμ. 45892/11.8.2010 απόφασης του Υπουργού Εσωτερικών, Αποκέντρωσης και Ηλεκτρονικής Διακυβέρνησης «Πρωτοβάθμιοι και Δευτεροβάθμιοι Οργανισμοί Τοπικής Αυτοδιοίκησης της Χώρας κ.λπ.» (Β΄ 1292/2010, διόρθωση σφάλματος Β΄ 1623/2010).

5. Τις διατάξεις των άρθρων 35 και 36 του Ν. 4030/2011 (Α΄ 249).

6. Τις διατάξεις του άρθρου 90 του Κώδικα Νομοθεσίας για την Κυβέρνηση και τα κυβερνητικά όργανα που κυρώθηκε με το άρθρο πρώτο του Π.Δ/τος 63/2005 (Α΄ 98).

7. Την υπ' αριθμ. Υ46/6-7-2012 απόφαση του Πρωθυπουργού «Καθορισμός αρμοδιοτήτων του Αναπληρωτή Υπουργού Περιβάλλοντος, Ενέργειας και Κλιματικής Αλλαγής Σταύρου Καλαφάτη» (Β΄ 2101), όπως τροποποιήθηκε με τις υπ' αριθμ. Υ157/9-8-2012 (Β΄2312) και Υ331/11-7-2013 (Β΄ 1717) όμοιες αποφάσεις και ισχύει.

8. Τις 52/2007 και 75/2007 αποφάσεις του Διοικητικού Πρωτοδικείου Τρίπολης.

9. Τις υπ' αριθμ. 215/2012 και 851/2012 γνωμοδοτήσεις του Δημοτικού Συμβουλίου του Δήμου Τρίπολης.

10. Την υπ' αριθμ. 1400/6-10-2011 απόφαση του Υπουργού Περιβάλλοντος, Ενέργειας και Κλιματικής Αλλαγής.

11. Την 45/2010 γνωμοδότηση του Κεντρικού Συμβουλίου Χωροταξίας, Οικισμού και Περιβάλλοντος καθώς και την 5/2013 γνωμοδότηση του Κεντρικού Συμβουλίου Πολεοδομικών θεμάτων και Αμφισβητήσεων.

12. Το γεγονός ότι από τις κανονιστικές διατάξεις του παρόντος δ/τος δεν προκαλείται δαπάνη σε βάρος του κρατικού προϋπολογισμού και του προϋπολογισμού του οικείου ΟΤΑ.

13. Τις 200/2013 και 281/2013 γνωμοδοτήσεις του Συμβουλίου της Επικρατείας με πρόταση του Αναπληρωτή Υπουργού Περιβάλλοντος, Ενέργειας και Κλιματικής Αλλαγής, αποφασίζουμε:

Άρθρο 1

Εγκρίνεται η τροποποίηση του εγκεκριμένου ρυμοτομικού σχεδίου της Δημοτικής Ενότητας Τριπόλεως του Δήμου Τριπόλεως (Ν. Αρκαδίας) στο Ο.Τ. 138β με τη μετατροπή Τμήματος αυτού σε οικοδομήσιμο χώρο και την αρίθμηση του ως Ο.Τ. 138γ, την εν μέρει επανεπιβολή ρυμοτομικής απαλλοτρίωσης σε τμήμα του Ο.Τ. 138β για τη δημιουργία κοινόχρηστου χώρου πρασίνου και τον καθορισμό πεζοδρόμου μεταξύ των Ο.Τ. 138β και 138γ, όπως οι ρυθμίσεις αυτές φαίνονται στο σχετικό

πρωτότυπο διάγραμμα σε κλίμακα 1:500 που θεωρήθηκε από τον Προϊστάμενο της Διεύθυνσης Τοπογραφικών Εφαρμογών με την υπ' αριθμ. 52913/26-9-2013 πράξη του και του οποίου αντίτυπο σε φωτοσμίκρυνση συνδημοσιεύεται με το παρόν διάταγμα.

Άρθρο 2

1. Στο πρόσωπο των οικοπέδων, οικοδομημένων ή μη, που βρίσκονται στο ως άνω δημιουργούμενο Ο.Τ. 138γ επιβάλλεται προκήπιο πλάτους τεσσάρων (4.00) μέτρων, όπως φαίνεται στο διάγραμμα του προηγουμένου άρθρου.

2. Στο νέο Ο.Τ. 138γ καθορίζονται όροι και περιορισμοί δόμησης ως εξής:

- Ελάχιστο πρόσωπο: δέκα (10.00) μέτρα
- Ελάχιστο εμβαδόν: τριακόσια (300) τ.μ.
- Συντελεστής δόμησης: ένα και είκοσι (1,20)
- Ποσοστό κάλυψης: πενήντα τοις εκατό (50%)
- Μέγιστο επιτρεπόμενο ύψος κτιρίων: δεκατρία (13.00) μέτρα, το οποίο προσαυξάνεται κατά δύο (2.00) μέτρα σε περίπτωση κατασκευής στέγης.

3. Επιβάλλεται εισφορά σε γη συνολικής επιφάνειας 1.314,40 τ.μ. όπως φαίνεται με τα στοιχεία 1, 2, 3, 4, 5, 6, 7, 8, 9, 10, 11, 28, 27, 26, 25, 24, 23, 22, 21, 20, 1 στο διάγραμμα του άρθρου 1 του παρόντος.

Άρθρο 3

Η ισχύς του παρόντος διατάγματος αρχίζει από τη δημοσίευση του στην Εφημερίδα της Κυβερνήσεως.

Στον Υπουργό Περιβάλλοντος, Ενέργειας και Κλιματικής Αλλαγής αναθέτουμε τη δημοσίευση και εκτέλεση του παρόντος διατάγματος.


Αθήνα, 15 Οκτωβρίου 2013

Ο ΠΡΟΕΔΡΟΣ ΤΗΣ ΔΗΜΟΚΡΑΤΙΑΣ

ΚΑΡΟΛΟΣ ΓΡ. ΠΑΠΟΥΛΙΑΣ

Ο ΑΝΑΠΛΗΡΩΤΗΣ ΥΠΟΥΡΓΟΣ ΠΕΡΙΒΑΛΛΟΝΤΟΣ,
ΕΝΕΡΓΕΙΑΣ ΚΑΙ ΚΛΙΜΑΤΙΚΗΣ ΑΛΛΑΓΗΣ

ΣΤΑΥΡΟΣ ΚΑΛΑΦΑΤΗΣ

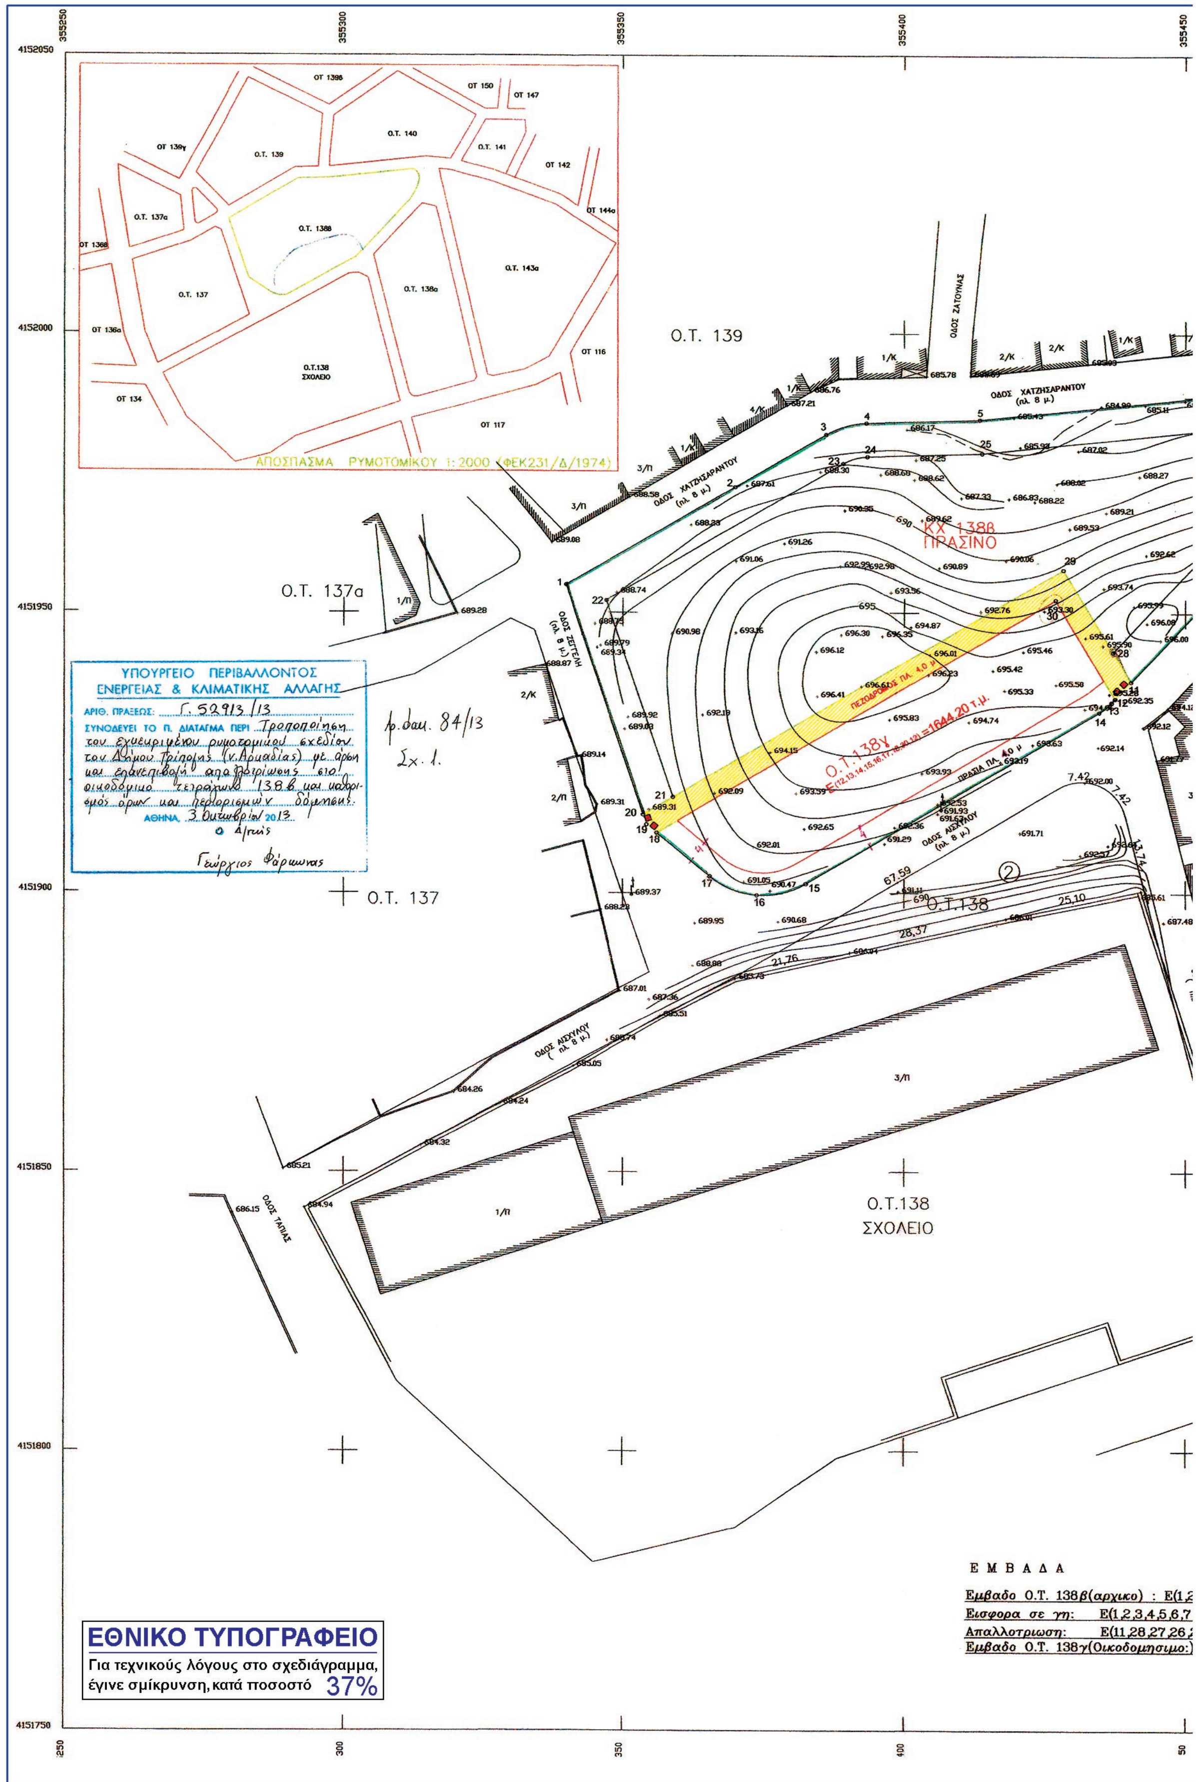
ΑΠΟΣΠΑΣΜΑ ΡΥΜΟΤΟΜΙΚΟΥ 1:2000 (ΦΕΚ231/Δ/1974)
Ο.Τ. 139
Ο.Τ. 137α
Ο.Τ. 137
ΟΔΟΣ ΧΑΤΖΗΣΑΡΑΝΤΟΥ (πλ. 8 μ.)
ΟΔΟΣ ΣΕΓΓΕΛΗ (πλ. 8 μ.)
ΟΔΟΣ ΑΙΣΧΥΛΟΥ (πλ. 8 μ.)
ΟΔΟΣ ΖΑΤΟΥΝΑΣ
ΟΔΟΣ ΤΑΓΙΑΣ
ΚΧ 138β ΠΡΑΣΙΝΟ
Ο.Τ.138γ
ΠΕΖΟΔΡΟΜΟΣ ΠΛ. 4.0 μ.
=1644.20 τ.μ.
ΠΡΑΣΙΑ ΠΛ. 4.0 μ.
Ο.Τ.138
Ο.Τ.138 ΣΧΟΛΕΙΟ
ΥΠΟΥΡΓΕΙΟ ΠΕΡΙΒΑΛΛΟΝΤΟΣ ΕΝΕΡΓΕΙΑΣ & ΚΛΙΜΑΤΙΚΗΣ ΑΛΛΑΓΗΣ
ΑΡΙΘ. ΠΡΑΞΕΩΣ: Γ. 52913/13
ΣΥΝΟΔΕΥΕΙ ΤΟ Π. ΔΙΑΤΑΓΜΑ ΠΕΡΙ Τροποποίηση του εγκεκριμένου ρυμοτομικού σχεδίου του Δήμου Τρίπολης (ν. Αρκαδίας) με άρση και επανεπιβολή απαλλοτρίωσης στο οικοδομικό τετράγωνο 138β και καθορισμός όρων και περιορισμών δόμησης.
ΑΘΗΝΑ, 3 Οκτωβρίου 2013
Ο Δ/ντής
Γεώργιος Φάρκωνας
Αρ. διαν. 84/13
Σχ. 1.
Ε Μ Β Α Δ Α
Εμβαδο Ο.Τ. 138β(αρχικο) : Ε(1,2
Εισφορα σε γη: Ε(1,2,3,4,5,6,7
Απαλλοτριωση: Ε(11,28,27,26,2
Εμβαδο Ο.Τ. 138γ(Οικοδομησιμο:)
ΕΘΝΙΚΟ ΤΥΠΟΓΡΑΦΕΙΟ
Για τεχνικούς λόγους στο σχεδιάγραμμα, έγινε σμίκρυνση, κατά ποσοστό 37%

ΟΡΟΙ ΔΟΜΗΣΗΣ ΟΤ 138γ


Τομέας Γ
Αρτιότητες: Ε=300τ.μ. Π=10 μ.
Κάλυψη : 50%
Σ.Δ. : 1,20
Μέγιστο ύψος: 13 μ.
Σε περίπτωση κατασκευής στέγης το ύψος προσαυξάνεται κατά 2 μ.

Ο.Τ. 140
Ο.Τ. 141
ΟΔΟΣ ΓΡΟΥΤΖΟΥ
Ο.Τ. 143α
Ο.Τ. 138α
ΟΔΟΣ ΚΑΛΑΜΑΤΑΣ

ΚΕΝΤΡΙΚΟ ΣΥΜΒΟΥΛΙΟ ΠΟΛΕΟΔΟΜΙΚΩΝ ΘΕΜΑΤΩΝ & ΑΜΦΙΣΒΗΤΗΣΕΩΝ
Το παρόν σχεδιάγραμμα μελετήθηκε από το ΚΕΣΥΠΟΘΑ, την 22/1/2013 και συντάχθηκε σύμφωνα με την υπ' αριθ. ... γνωμοδότηση του
Ο ΠΡΟΕΔΡΟΣ Σ. ΑΛΕΞΙΑΔΗΣ
Η ΓΡΑΜΜΑΤΕΑΣ Χ. ΚΑΣΑΠΗ

E(1,2,3,4,5,6,7,8,9,10,11,12,13,14,15,16,17,18,19,20,1) = 7120.85 τ.μ.
5,6,7,8,9,10,11,28,27,26,25,24,23,22,21,20,1) = 1314.40 τ.μ.
7,26,25,24,23,22,21,20,19,18,30,12,11) = 4162.77 τ.μ.
τιμο:) : E(12,13,14,15,16,17,18,30,12) = 1644.20 τ.μ.

Το παρόν σχεδιάγραμμα συνοδεύει την από 4/1/2013 αίτηση της Δ/νσης Πολεοδομικού Σχεδιασμού
Η ΠΡΟΪΣΤΑΜΕΝΗ ΤΗΣ Δ/ΝΣΗΣ

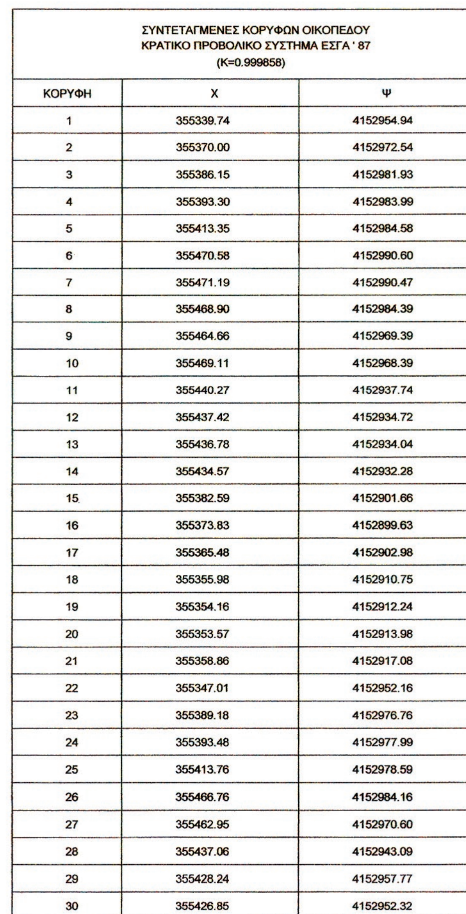

ΣΥΝΤΕΤΑΓΜΕΝΕΣ ΚΟΡΥΦΩΝ ΟΙΚΟΠΕΔΟΥ ΚΡΑΤΙΚΟ ΠΡΟΒΟΛΙΚΟ ΣΥΣΤΗΜΑ ΕΣΓΑ ' 87 (Κ=0.999858)		
ΚΟΡΥΦΗ	Χ	Ψ
1	355339.74	4152954.94
2	355370.00	4152972.54
3	355386.15	4152981.93
4	355393.30	4152983.99
5	355413.35	4152984.58
6	355470.58	4152990.60
7	355471.19	4152990.47
8	355468.90	4152984.39
9	355464.66	4152969.39
10	355469.11	4152968.39
11	355440.27	4152937.74
12	355437.42	4152934.72
13	355436.78	4152934.04
14	355434.57	4152932.28
15	355382.59	4152901.66
16	355373.83	4152899.63
17	355365.48	4152902.98
18	355355.98	4152910.75
19	355354.16	4152912.24
20	355353.57	4152913.98
21	355358.86	4152917.08
22	355347.01	4152952.16
23	355389.18	4152976.76
24	355393.48	4152977.99
25	355413.76	4152978.59
26	355466.76	4152984.16
27	355462.95	4152970.60
28	355437.06	4152943.09
29	355428.24	4152957.77
30	355426.85	4152952.32

Οι Ρυμοτομικές και Οικοδομικές γραμμές καθορίζονται με βάση το Δ/γμα Ε22485/74 (ΦΕΚ 231 Δ / 20-9-74) περί τροποποίησης του ρυμοτομικού σχεδίου Τρίπολης.

ΙΔΙΟΚΤΗΣΙΑ:

ΜΑΡΙΑ ΜΠΙΤΣΑΝΗ, ΣΟΦΙΑ ΜΠΙΤΣΑΝΗ, ΚΩΝ/ΝΟΣ ΜΠΙΤΣΑΝΗΣ

ΤΟΠΟΓΡΑΦΙΚΟ ΔΙΑΓΡΑΜΜΑ

ΠΡΟΤΑΣΗ ΤΡΟΠΟΠΟΙΗΣΗΣ ΡΥΜΟΤΟΜΙΚΟΥ ΣΧΕΔΙΟΥ ΤΡΙΠΟΛΗΣ ΣΕ ΕΦΑΡΜΟΓΗ ΔΙΚΑΣΤΙΚΩΝ ΑΠΟΦΑΣΕΩΝ

ΘΕΣΗ : Ο.Τ. 138β ΣΤΟ ΔΗΜΟ ΤΡΙΠΟΛΗΣ

ΜΕΛΕΤΗΤΗΣ	Δ. ΚΑΚΑΤΣΟΣ

ΚΛΙΜΑΚΑ 1:500

Ο ΜΗΧΑΝΙΚΟΣ

ΣΦΡΑΓΙΔΑ – ΥΠΟΓΡΑΦΗ

ΔΗΜΗΤΡΗΣ Γ. ΚΑΚΑΤΣΟΣ
ΔΙΠΛΩΜ. ΠΟΛΙΤΙΚΟΣ ΜΗΧΑΝΙΚΟΣ
ΜΕΛΟΣ Τ.Ε.Ε. ΑΡ. ΜΗΤΡΩΟΥ 60787
ΑΦΜ: 044929503 - ΔΟΥ: ΔΑΦΝΗΣ

ΝΟΕΜΒΡΙΟΣ 2012

ΑΠΟΦΑΣΕΙΣ

Αριθμ. 46853/2126 (2)

Κύρωση του δικτύου κοινοχρήστων χώρων σύμφωνα με το αρθ. 35 του Ν. 3937/2011, σε τμήμα του οικισμού Μαθία της Δημοτικής Ενότητας Πεταλιδίου του Δήμου Μεσσήνης Ν. Μεσσηνίας.

Ο ΓΕΝΙΚΟΣ ΓΡΑΜΜΑΤΕΑΣ
ΑΠΟΚΕΝΤΡΩΜΕΝΗΣ ΔΙΟΙΚΗΣΗΣ
ΠΕΛΟΠΟΝΝΗΣΟΥ ΔΥΤΙΚΗΣ ΕΛΛΑΔΑΣ ΚΑΙ ΙΟΝΙΟΥ

Έχοντας υπόψη:

1. Τις διατάξεις του Ν.Δ. 17-7-1923 «Περί σχεδίων πόλεων κ.λπ.» (ΦΕΚ 228/Α/23)

2. Τις διατάξεις του Ν. 3852/2010 «Νέα Αρχιτεκτονική της Αυτοδιοίκησης και της Αποκεντρωμένης Διοίκησης - Πρόγραμμα Καλλικράτης» (ΦΕΚ 87/Α/10)

3. Τις διατάξεις του Π.Δ. 139/2010 «Οργανισμός της Αποκεντρωμένης Διοίκησης Πελοποννήσου - Δυτικής Ελλάδας και Ιονίου (ΦΕΚ 232Α/27.12.2010)

4. Τις διατάξεις του άρθρου 42 παρ. 5, εδάφιο β του Ν. 1337/1983 «Επέκταση των πολεοδομικών σχεδίων Οικιστική Ανάπτυξη και σχετικές ρυθμίσεις» (ΦΕΚ 33/Α/83)

5. Τις διατάξεις του άρθρου 6 του ΠΔ/24-4-1985 «Τρόπος καθορισμού ορίων οικισμών της χώρας κ.λπ.» (ΦΕΚ 181/Δ/85)

6. Τις διατάξεις του αρθ. 35 του Ν. 3937/2011 «Διατήρηση της βιοποικιλότητας και άλλες διατάξεις» (ΦΕΚ 60Α/31-3-2011)

7. Την με αρ. 1828/2008 απόφαση του ΣτΕ

8. Την με αρ. πρωτ. 39608/14-9-2011 (ΦΕΚ 2200/Β/30-9-2011), απόφαση του ΥΠΕΚΑ

9. Την με αρ. πρωτ. 31168/12/21-6-2012 εγκύκλιο ΥΠΕΚΑ

10. Τις διατάξεις του Ν. 4164/2013 «Συμπλήρωση των διατάξεων περί Εθνικού Κτηματολογίου και άλλες ρυθμίσεις» (ΦΕΚ 156 Α΄/09-07-2013)

11. Το με αριθμ. ΦΕΚ 308/Δ/27-04-1988 (υπ' αριθμ. οικ. 1874/550 Απόφαση Νομάρχη Ν. Μεσσηνίας) περί κατηγοριοποίηση,καθορισμού ορίων και όρων δόμησης των οικισμών: α) Μεσοχωρίου και β) Μαθίας του Ν. Μεσσηνίας.

12. Την υπ' αριθμ. 23438/8-6-2012 αίτηση του Μιχάλη Φλωρεντιάδη.

13. Την υπ' αριθμ. 474/2012 Απόφαση Δημοτικού Συμβουλίου Δήμου Μεσσήνης (ΑΔΑ:Β4ΘΥΩΚ4-ΓΧΓ).

14. Το με αρ. πρωτ. οικ. 3149/2013 /29-04-2013 έγγραφο του Τμήματος Πολεοδομικών - Τοπογραφικών Εφαρμογών και Χωροταξίας της Δ/νσης Πολεοδομίας του Δήμου Καλαμάτας.

15. Το αναρτηθέν, στο Δημοτικό Κατάστημα Μεσσήνης στις 14-06-2013, και στο Κοινοτικό Κατάστημα του οικισμού Μαθίας στις 13-06-2013,φωτοαντίγραφο ορθοφωτοχάρτη συνοδευόμενο από τα αποδεικτικά θυροκόλλησης.

16. Τα υπ' αριθμ. φύλλα 34159 και 11051 των εφημερίδων «Θάρρος» και «Ελευθερία » αντίστοιχα, στις 12/06/2013, και στα οποία δημοσιεύτηκε η ανακοίνωση για την κύρωση του δικτύου κοινοχρήστων χώρων σε τμήμα του εν λόγω οικισμού.

17. Το γεγονός ότι δεν υπεβλήθη καμία ένσταση σύμφωνα με το αριθμ. πρωτ. 28760/8-08-2013 έγγραφο της Δ/νσης Τεχνικών Υπηρεσιών & Περιβάλλοντος του Δ. Μεσσήνης.

18. Τις υπ' αριθμ. 6024/25-05-1995 και 6025/25-05-1995, πράξεις παραχώρησης λωρίδων οικοπέδων σε κοινή χρήση της Συμβολαιογράφου Καλαμάτας Χριστίνας-Κωνσταντίνας Βούλγαρη Λυκοτραφίτη οι οποίες έχουν μεταγραφεί στο Υποθηκοφυλακείο Πεταλιδίου στον τόμο 129 με αριθμούς μεταγραφής 10 και 11 αντίστοιχα. Τα παραχωρηθέντα αυτά τμήματα, συνδέονται με υφιστάμενο κοινόχρηστο δίκτυο.

19. Το υπ' αριθμ. πρωτ. 4807/2183/27-08-1997 της Δ/νσης ΧΩ.ΠΕ.ΠΟ της Ν.Α. Μεσσηνίας περί έγκρισης παραχώρησης σε κοινή χρήση.

20. Τις υπ' αριθμ. 7259/4-09-1997 και 7258/4-09-1997, πράξεις παραχώρησης λωρίδων οικοπέδων σε κοινή χρήση της Συμβολαιογράφου Καλαμάτας Χριστίνας-Κωνσταντίνας Βούλγαρη Λυκοτραφίτη οι οποίες έχουν μεταγραφεί στο Υποθηκοφυλακείο Πεταλιδίου στον τόμο 142 με αριθμούς μεταγραφής 32 και 31 αντίστοιχα. Τα παραχωρηθέντα αυτά τμήματα, συνδέονται με υφιστάμενο κοινόχρηστο δίκτυο.

21. Το υπ' αριθμ. πρωτ. 14756/05/870/16-03-2006 της Διεύθυνσης ΠΕ.ΧΩ.ΠΟ της Ν.Α. Μεσσηνίας περί έγκρισης θέσεως διανοιγηθησόμενης οδού και παραχώρησης σε κοινή χρήση.

22. Την υπ' αριθμ. 22156/7-11-2008, πράξη παραχώρησης λωρίδων οικοπέδων σε κοινή χρήση του Συμβολαιογράφου Πεταλιδίου Στέφανος Δ. Δικαιουλάκος, η οποία έχει μεταγραφεί στο Υποθηκοφυλακείο Πεταλιδίου στον τόμο 209 με αριθμό μεταγραφής 37. Τα παραχωρηθέντα αυτά τμήματα, συνδέονται με υφιστάμενο κοινόχρηστο δίκτυο.

23. Τις αεροφωτογραφίες Οργανισμού Κτηματολογίου και Χαρτογραφήσεως Ελλάδας με ημερομηνία λήψης στις 26-05-1981.

24. Αντίγραφο Αποσπάσματος χάρτη οικισμού Μαθίας κλίμακας 1:5.000.

25. Το από Σεπτεμβρίου 2012 τοπογραφικό διάγραμμα, κλίμακας 1:500, του Αρχιτέκτονα Μηχανικού Δημήτριου Στ. Ντοκόπουλου.

26. Την από Σεπτεμβρίου 2013 Τεχνική Έκθεση του Αρχιτέκτονα Μηχανικού Δημητρίου Στ. Ντοκόπουλου.

27. Το από Οκτωβρίου 2013 έγγραφο του Αρχιτέκτονα Μηχανικού Δημητρίου Στ. Ντοκόπουλου με τίτλο: Ύψομετρία δρόμων στο υπό Κύρωση Δίκτυο Κοινοχρήστων Χώρων τμήματος οικισμού Μαθίας" το οποίο λαμβάνοντας υπόψη η Υπηρεσία μας, κρίνει την μη αναγκαιότητα σύνταξης υψομετρικού διαγράμματος ή κάποιας άλλης μελέτης.

28. Το γεγονός ότι από τις κανονιστικές διατάξεις της παρούσας πράξης δεν προκαλείται δαπάνη εις βάρος του κρατικού προϋπολογισμού και του οικείου ΟΤΑ, αποφασίζουμε:

1. Την κύρωση του υφιστάμενου δικτύου κοινοχρήστων χώρων σύμφωνα με το αριθμ. 35 του Ν. 3937/2011 (ΦΕΚ 60/Α/31-3-2011), στο τμήμα του οικισμού Μαθία της Δημοτικής Ενότητας Πεταλιδίου του Δ. Μεσσήνης που οριοθετείται Βόρεια (Β) από το όριο του Οικισμού, Ανατολικά (Α), Νότια (Ν), και Δυτικά (Δ) από οδούς προ


του '85 όπως αυτό αποτυπώνεται στο με χρονολογία Σεπτέμβριος 2013 και κλίμακα 1:500 τοπογραφικό διάγραμμα του Αρχιτέκτονα Μηχανικού Δημητρίου Στ. Ντοκόπουλου, το οποίο θεωρείται από τον Προϊστάμενο της Δ/νσης ΠΕ.ΧΩ.ΣΧ. και αποτελεί αναπόσπαστο τμήμα της παρούσας απόφασης.

2. Η ισχύς της παρούσας αρχίζει από τη δημοσίευσή της στην Εφημερίδα της Κυβερνήσεως.

Η απόφαση αυτή μαζί με το συνημμένο διάγραμμα να δημοσιευθούν στην Εφημερίδα της Κυβερνήσεως.

Τρίπολη, 11 Οκτωβρίου 2013

Ο Γενικός Γραμματέας
Αποκεντρωμένης Διοίκησης
ΕΜΜΑΝΟΥΗΛ ΑΓΓΕΛΑΚΑΣ

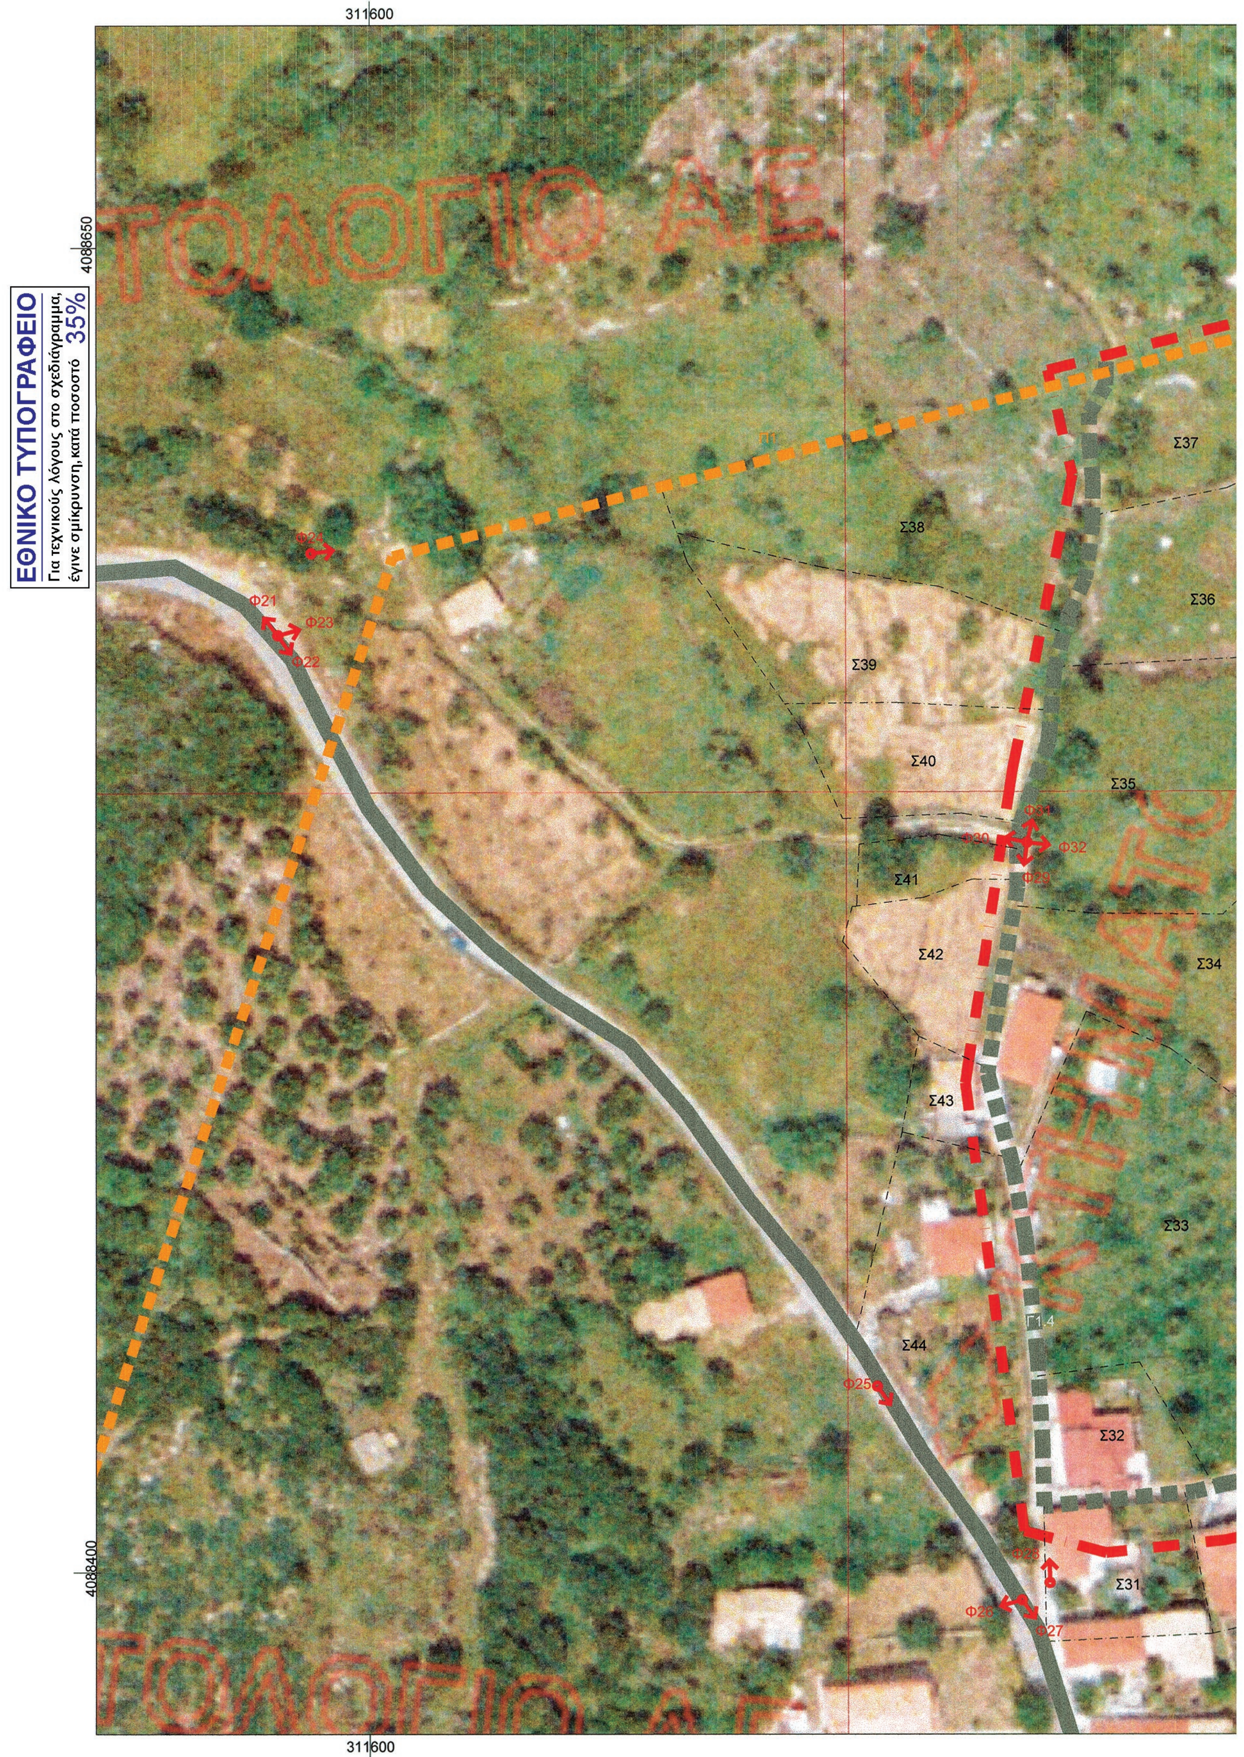
ΕΘΝΙΚΟ ΤΥΠΟΓΡΑΦΕΙΟ
Για τεχνικούς λόγους στο σχεδιάγραμμα,
έγινε σμίκρυνση, κατά ποσοστό 35%
311600
4088650
4088400
311600
Σ37
Σ38
Σ36
Σ39
Σ40
Σ35
Σ41
Σ42
Σ34
Σ43
Σ33
Σ44
Σ32
Σ31
Φ21
Φ23
Φ22
Φ32
Φ25
Φ27



ΑΠΟ ΤΟ ΕΘΝΙΚΟ ΤΥΠΟΓΡΑΦΕΙΟ

ΚΑΠΟΔΙΣΤΡΙΟΥ 34 * ΑΘΗΝΑ 104 32 * ΤΗΛ. 210 52 79 000 * FAX 210 52 21 004